




Grundriss 2. Obergeschoss M 1:100

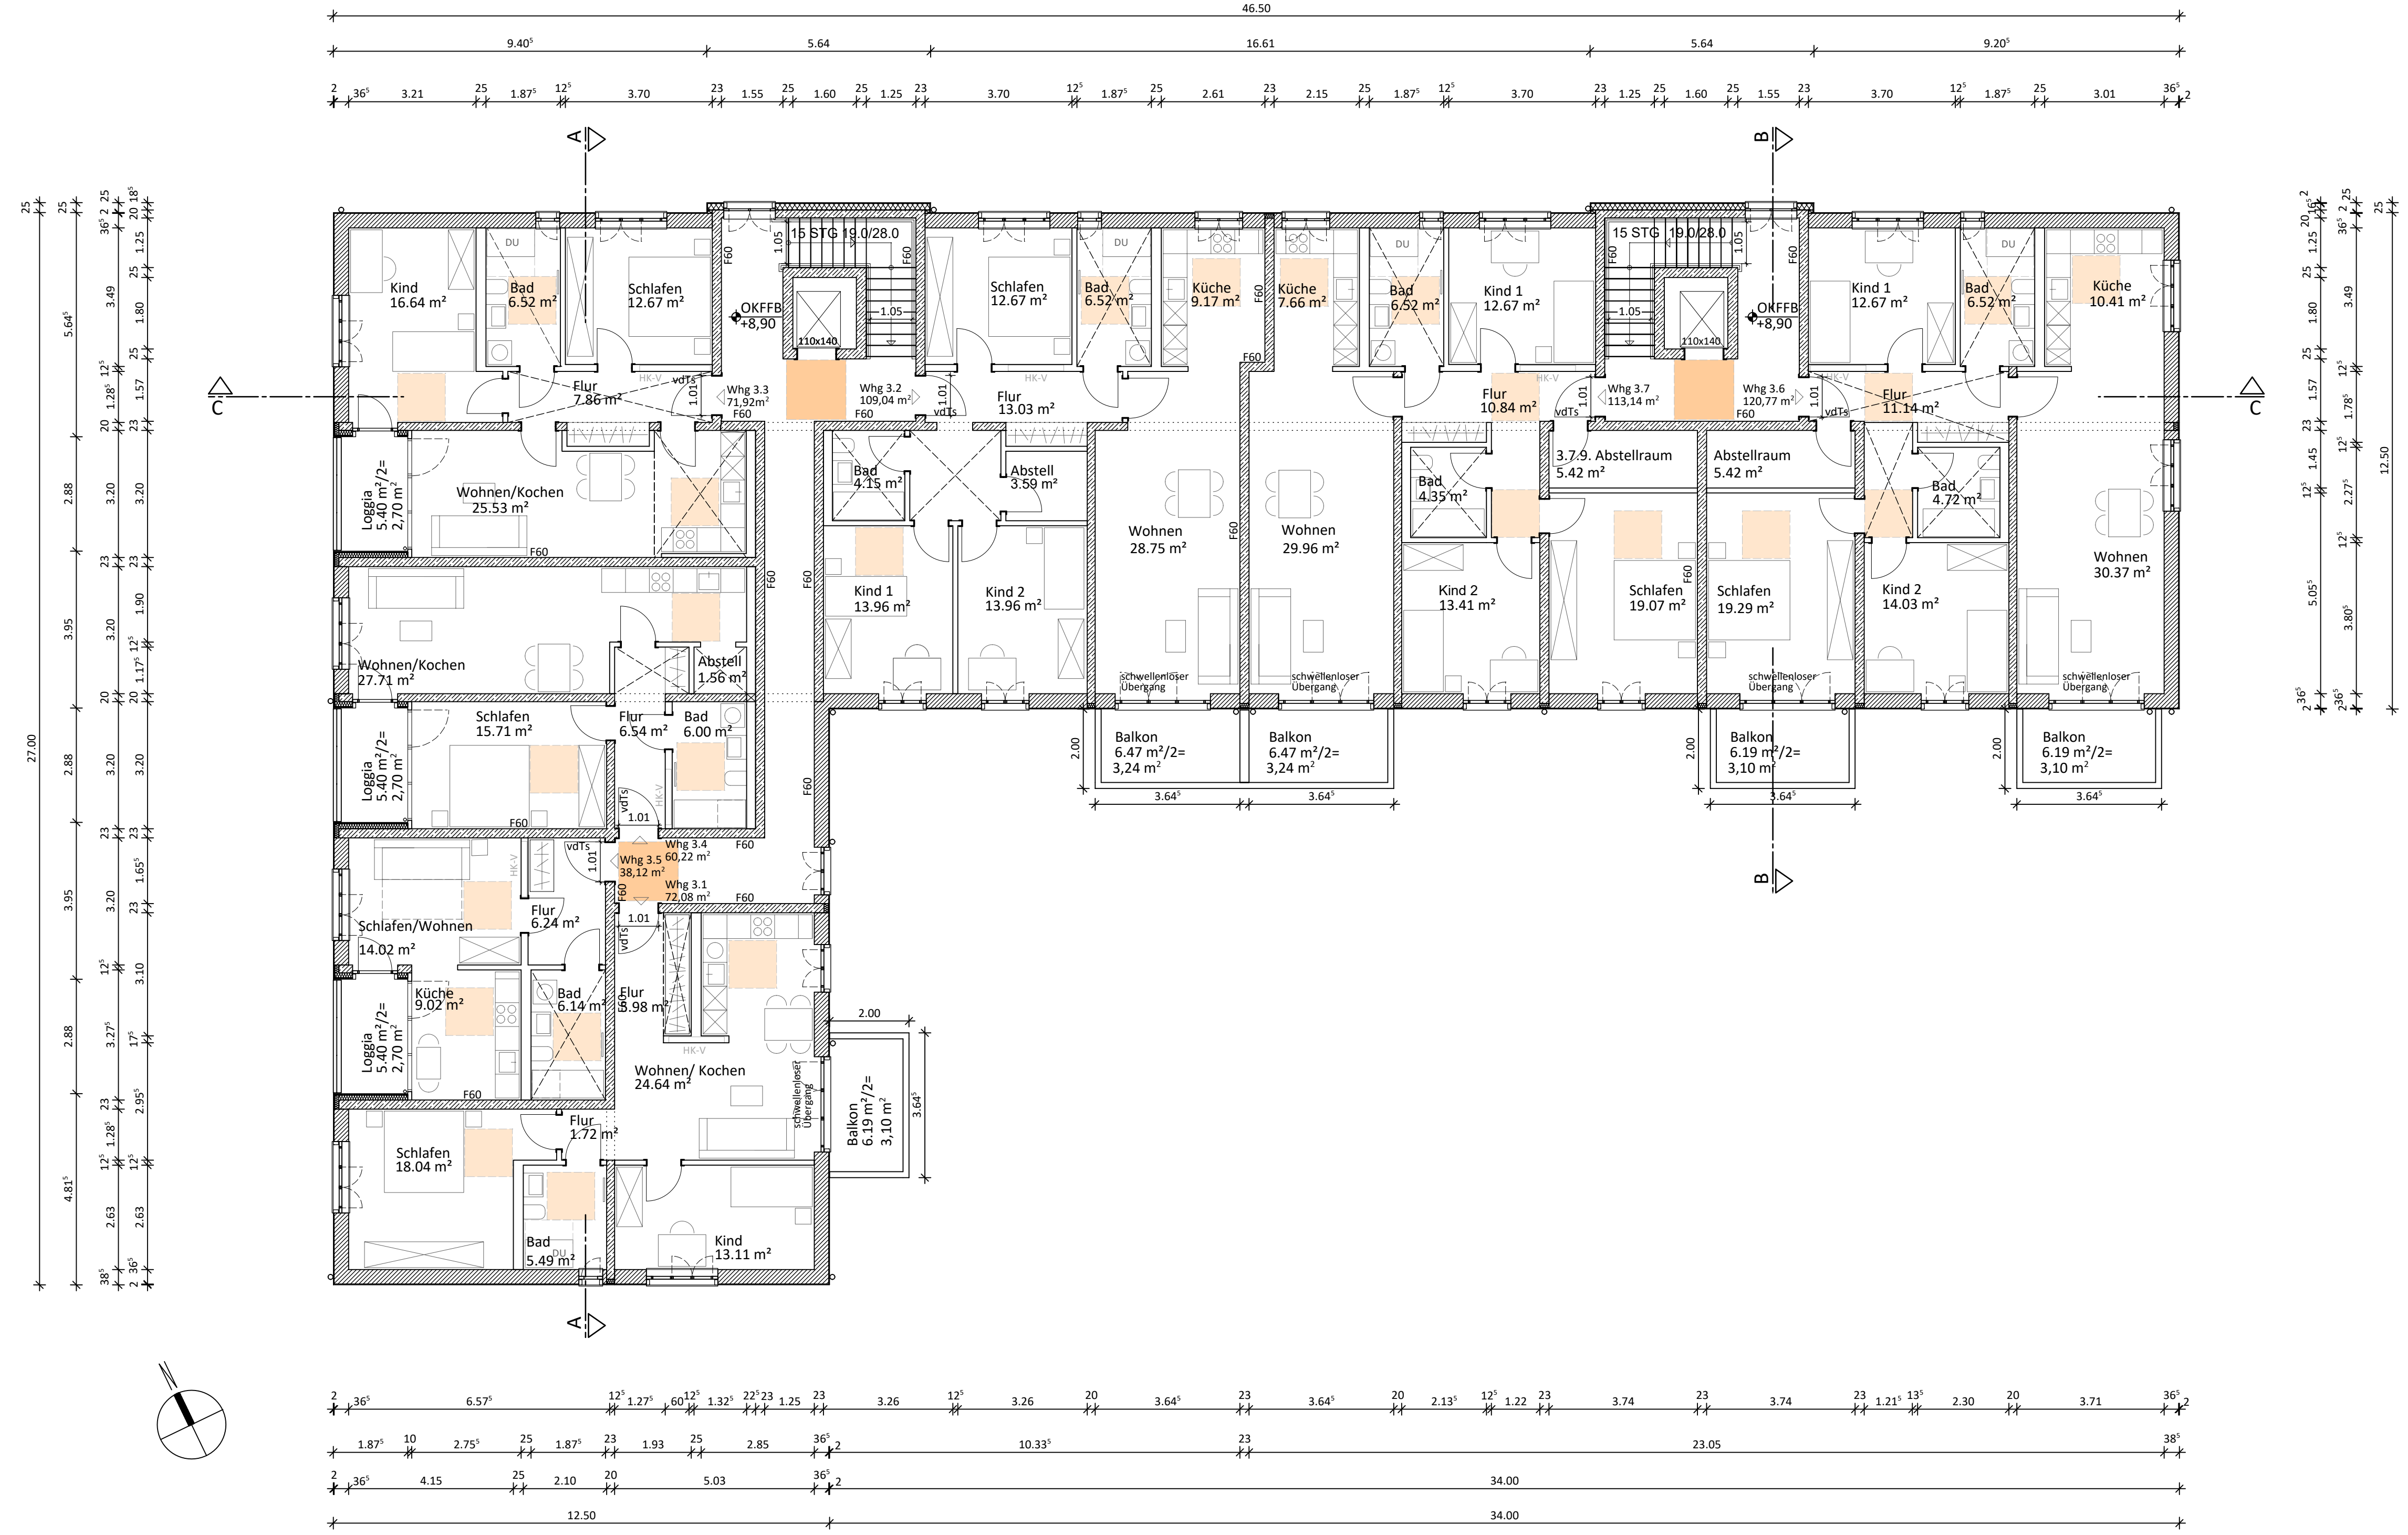

Grundriss 3. Obergeschoss M 1:100

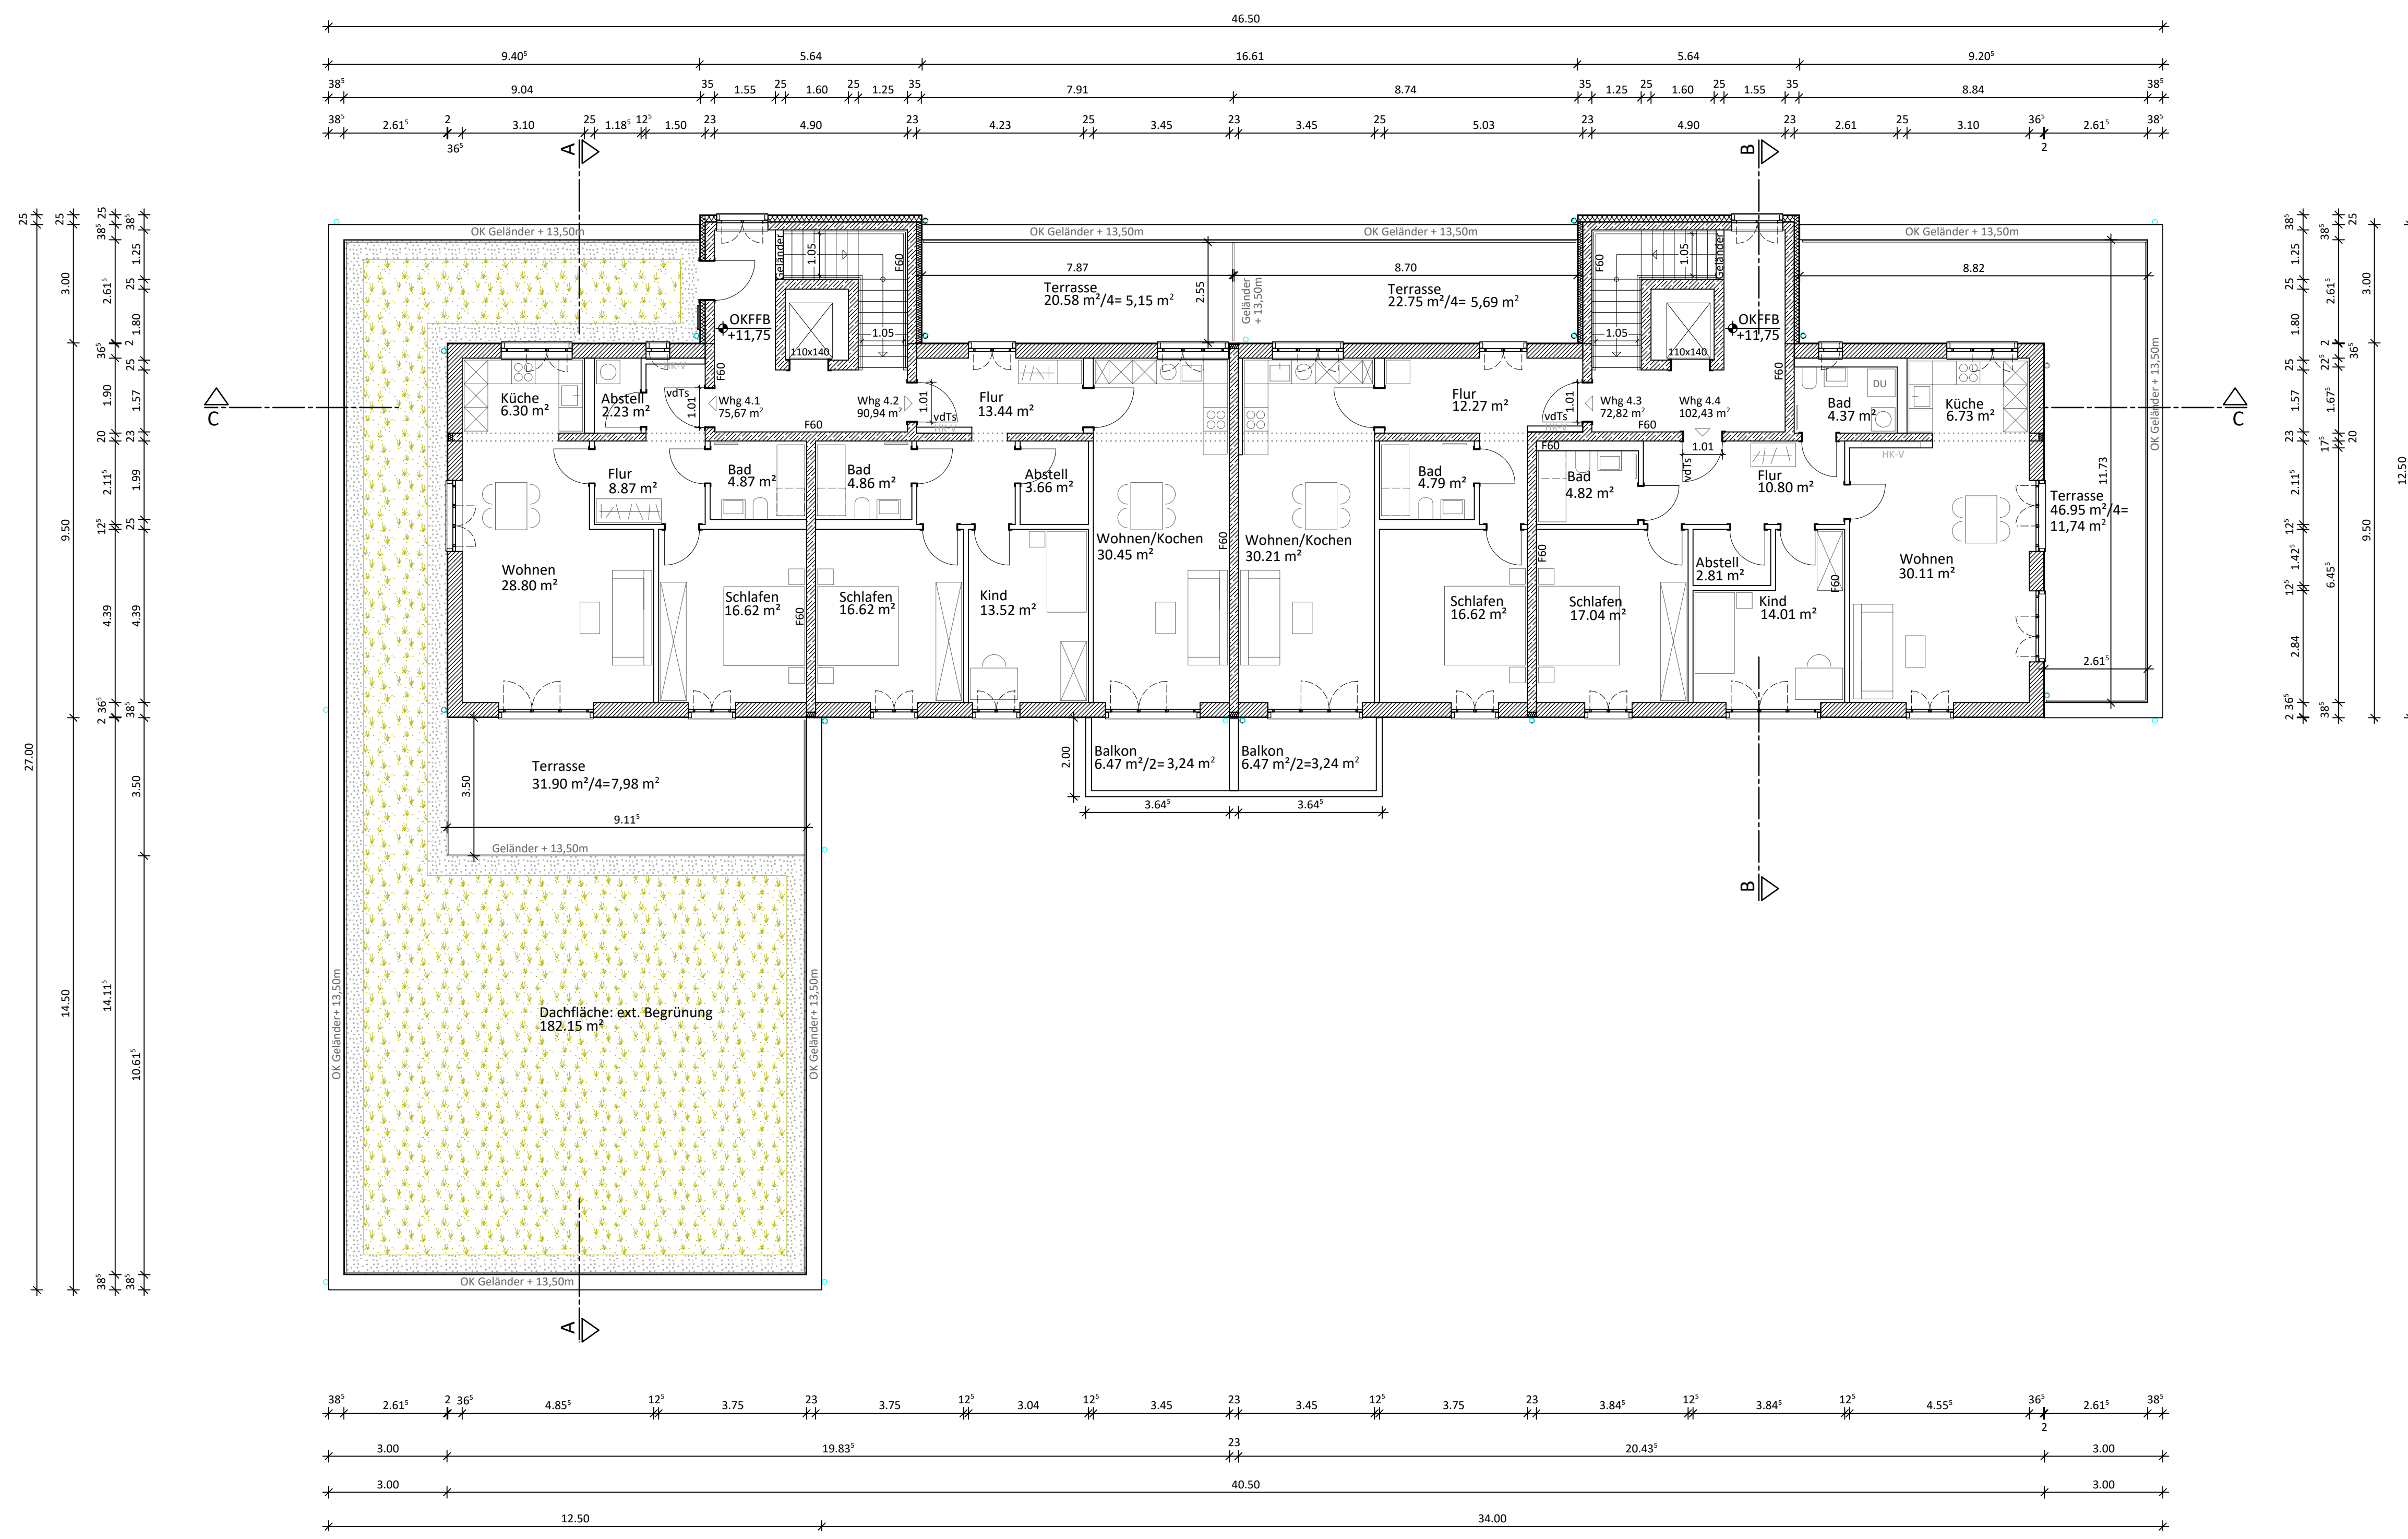

Grundriss Dachgeschoss M 1:100

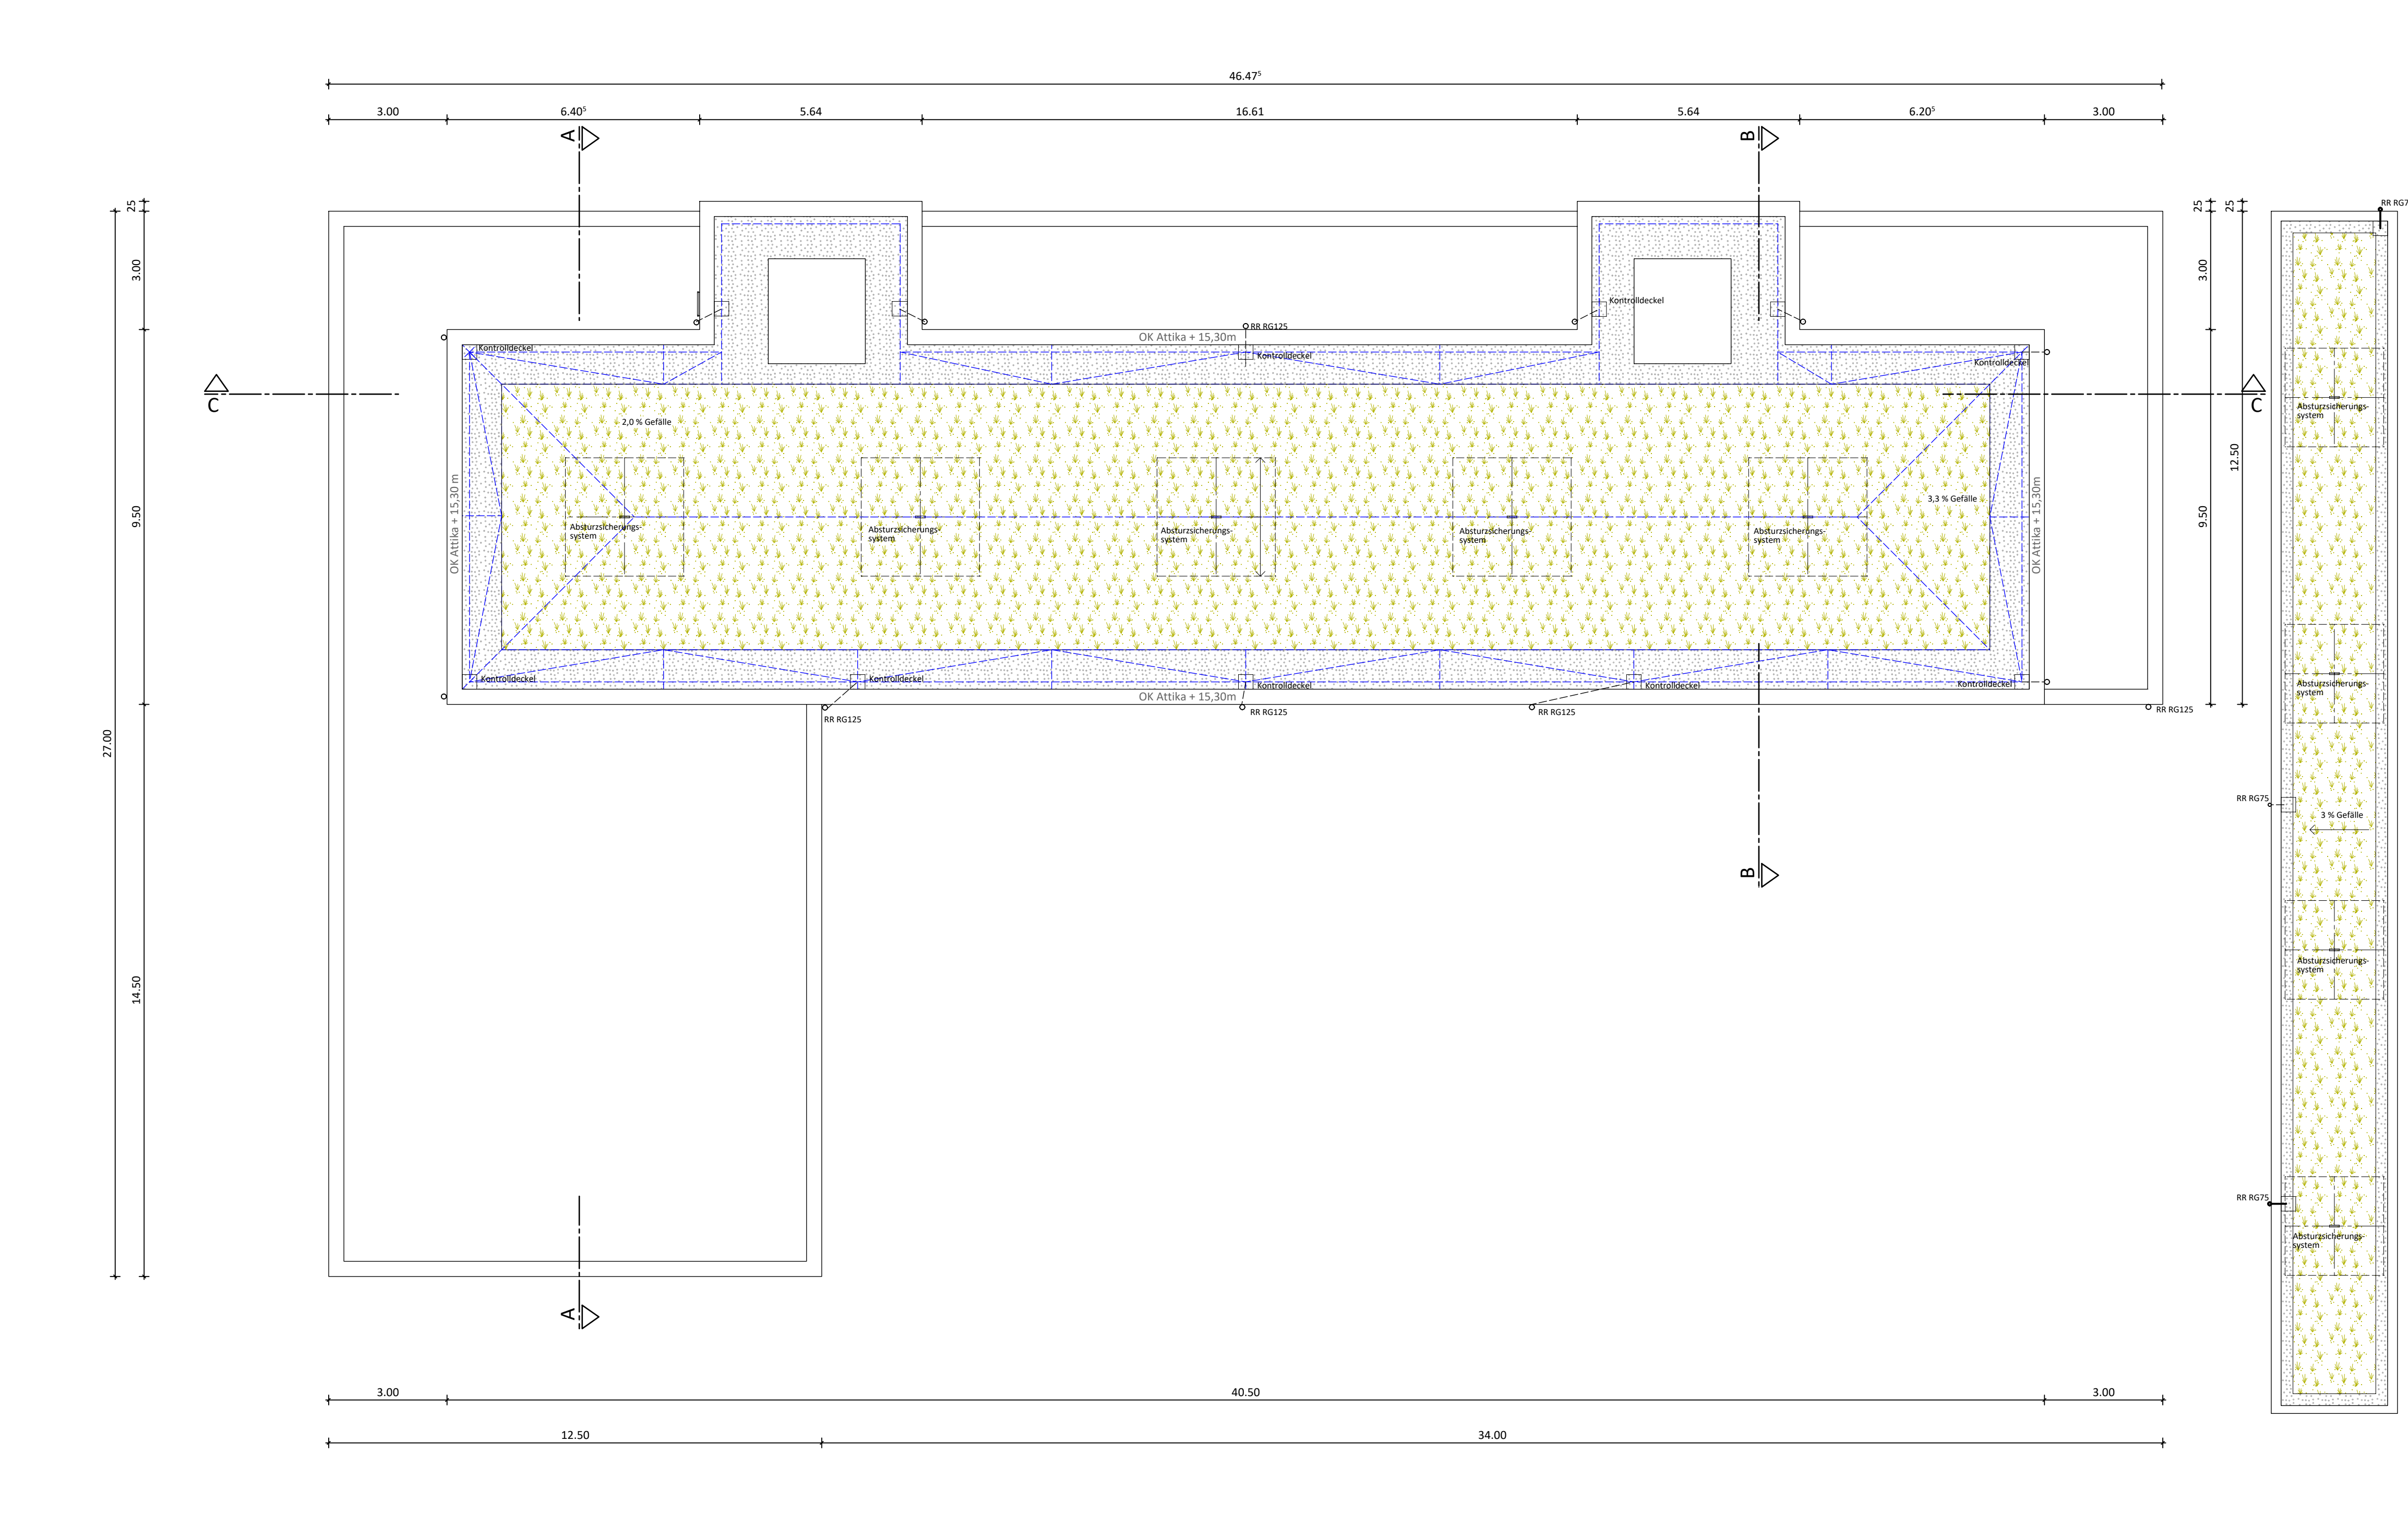

Grundriss Dachaufsicht M 1:100

Legende

	Bauteile neu		Bewegungsfläche barrierefrei nach DIN 18040
	Bauteile Abriss		120x120 in Wohnungen
			150x150 vor Aufzug

Baugrundstück	661		Unterschrift
Flurnummer	Dawonia Portfolio 8 GmbH & Co. KG Ludwig-Maximilians-Str. 14, 93053 Regensburg		
Bauherr und Antragsteller	Dawonia		
Entwerfer/Verfasser	Bohn Architekten GbR Julia Mang-Bohn Dipl.-Ing. Univ.-Architektin BDA DWA Trotzen-Frieden-Str. 14, 93053 München T +49 (0)89 459918-0 F +49 (0)89 459918-8 info@bohnenarchitekten.de www.bohnenarchitekten.de		
Nachbarn	659		Unterschrift
Flurnummer	Stadt Neutraubling Regensburger Straße 9 93073 Neutraubling		
Grundstückseigentümer	REWAG Regensburger Energie- und Wasserversorgung AG & Co. KG Gießenerstraße 22 93055 Regensburg		
Flurnummer	661/3		Unterschrift
Grundstückseigentümer	661/4		Unterschrift
Flurnummer	661/20		Unterschrift
Grundstückseigentümer	661/17		Unterschrift
Grundstückseigentümer	661/16		Unterschrift
Flurnummer	661/19		Unterschrift
Grundstückseigentümer	661/22		Unterschrift
Flurnummer	661/21		Unterschrift
Grundstückseigentümer	661/23		Unterschrift
Flurnummer	661/14		Unterschrift
Grundstückseigentümer	661/18		Unterschrift
Flurnummer	661/15		Unterschrift
Grundstückseigentümer	813/4		Unterschrift
Flurnummer	813/4		Unterschrift
Grundstückseigentümer	Stadt Neutraubling Regensburger Straße 9 93073 Neutraubling		

VEP-Plan zum vorhabenbezogenen Bebauungsplan "Bayerwaldstraße Nord"

M 1:100	
M 1:100	
M 1:100	

Bauherr	Dawonia Portfolio 8 GmbH & Co. KG Ludwig-Maximilians-Str. 14, 93053 Regensburg	Dawonia
Bauvorhaben	Neubau eines Mehrfamilienhauses mit Tiefgarage	
Planungsphase	Genehmigungsplanung	
Planinhalt	Grundriss 2 Obergeschoss, Grundriss 3 Obergeschoss, Grundriss Dachgeschoss, Grundriss Dachaufsicht	
Zugl. Statikpläne	Maßstab	1:100
Zugl. Brandschutzpl.	Plan Nr.	GP 02
Plangröße mm / mm	Bohn Architekten GbR	
Gezeichnet	Julia Mang-Bohn Dipl.-Ing. Univ.-Architektin BDA DWA Trotzen-Frieden-Str. 14, 93053 München T +49 (0)89 459918-0 F +49 (0)89 459918-8 info@bohnenarchitekten.de www.bohnenarchitekten.de	
Datum	30.09.2021	